Dipl.-Ing. Franz Trappl
GEOMETER Ziviltechniker GmbH
3580 HORN, Bahnstraße 8
Tel. 02982/3243, Fax -32

Lageplan
1:500

GZ.: 2667/07

Kat.Gem. :	10131 Röschitz
Ger.Bez. :	Horn
Mappenblatt:	7240-71/1

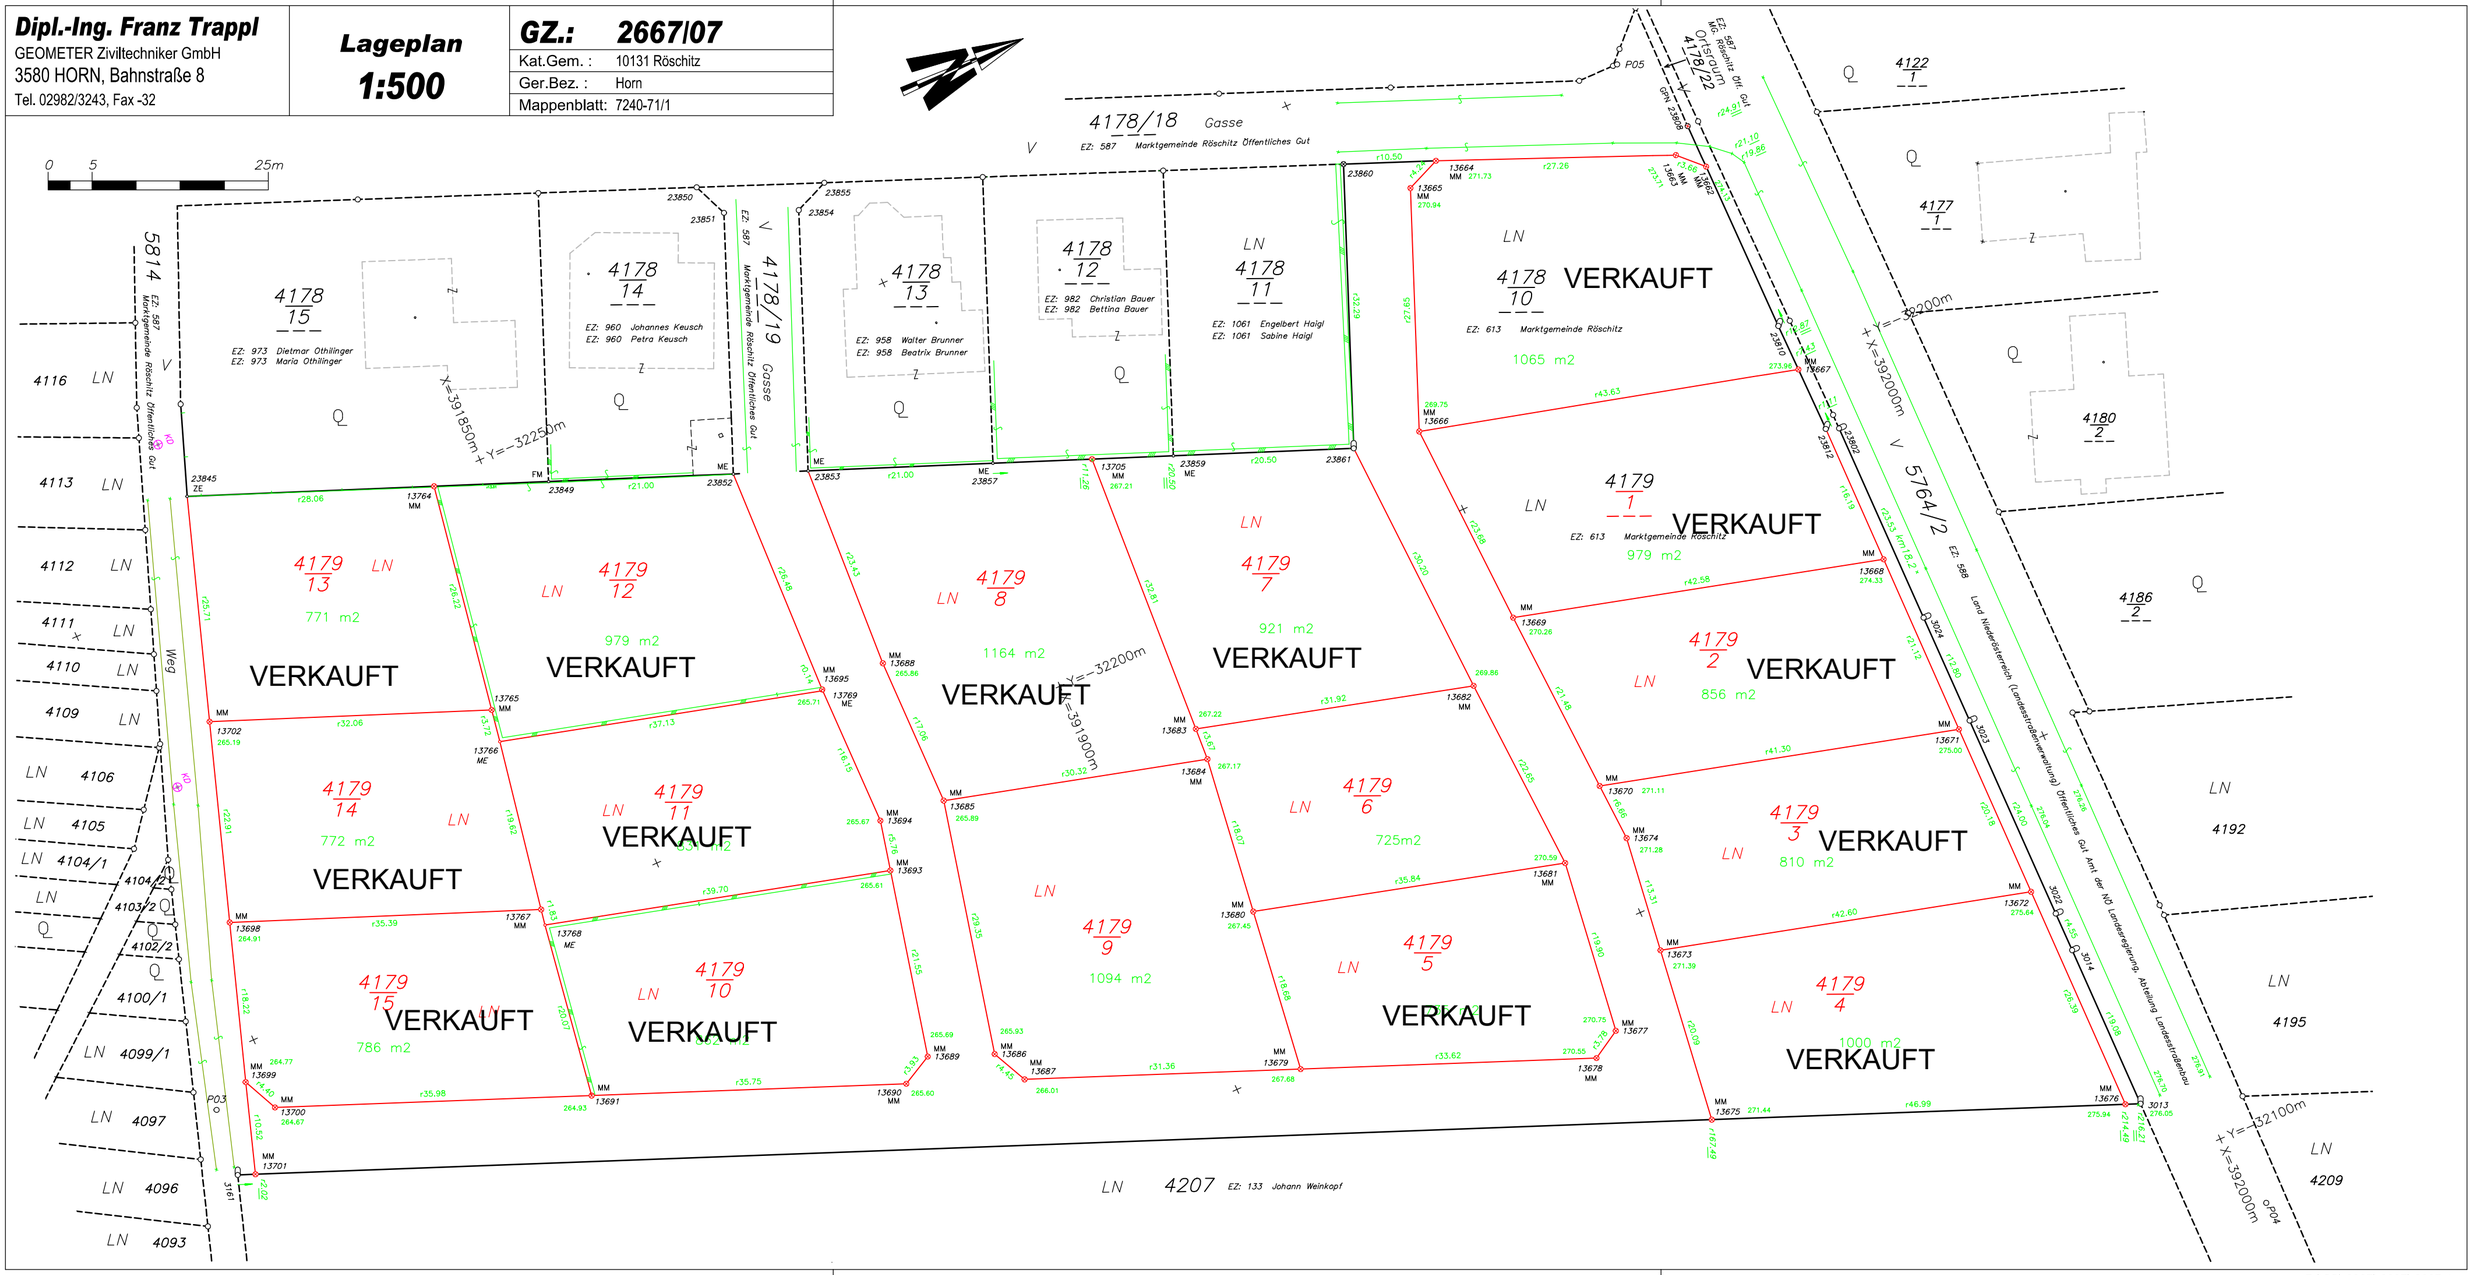

Z:\DB\2007\2667\2667.dwg